



Ситуационная схема

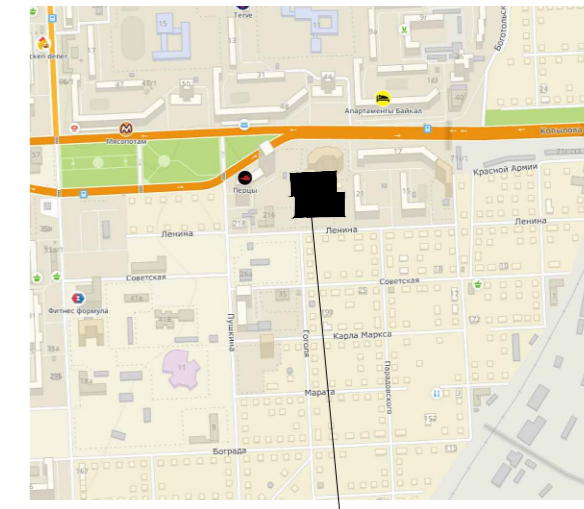

проектируемый участок

Ведомость жилых и общественных зданий и сооружений

Обозначение	Наименование	Этажность	Количество		Площадь, м ²				Строительный объем, м ³		
			зданий	квартир	застройки		общая		здания	всего	
					здания	всего	здания	всего			
1	Жилой дом II очередь стр. I этап	11	1	79	79	1440.00	1440.00	6240.00	6240.00	42925.04	42925.04
	с встроенными нежилыми пом.							1428.0	1428.0		
2	Жилой дом II очередь стр. II этап	13	1	48	48	622.03	622.03	4370.20	4370.20	23810.17	23810.17

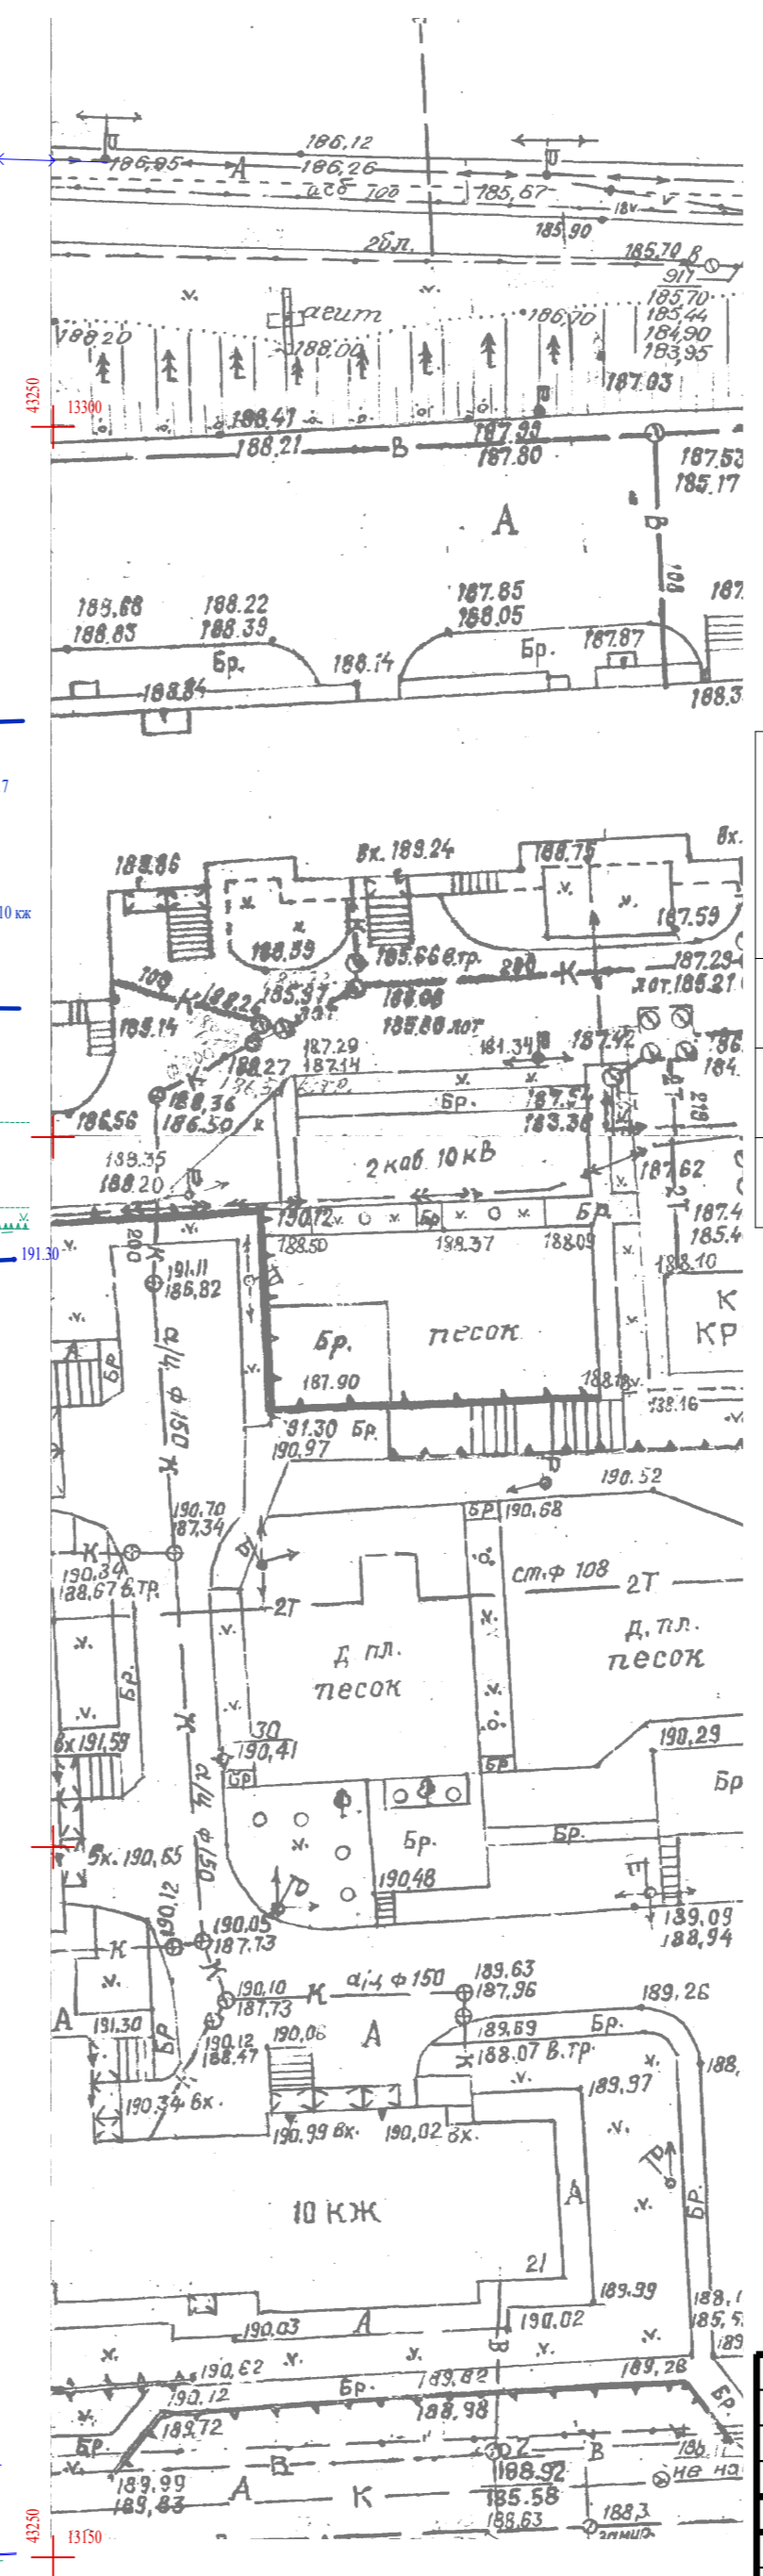

Условные обозначения

- — — — — Граница участка
- — — — — Граница участка с кадастровым номером 24:50:0200127:39 для строительства I очереди
- — — — — Красная линия
- - - - - Ограничения
- · · · · Границы этапов строительства

Согласовано
 Взам. инв. №
 Подпись и дата
 Инв. № подл.

						208549-5/ВП-244-ПР/18-ПЗУ					
						г. Красноярск					
Изм.	Колуч.	Лист	ИДок.	Подпись	Дата	Корректировка проектной документации объекта капитального строительства "Жилой дом по ул. Кольцова. Здание №5. Вторая очередь строительства. I, II этапы Схема планировочной организации земельного участка М 1:500.					
Разработал	Зигельман								стадия	лист	листов
ГИП	Девяткин								П	1	
Проверил	Н. контроль Богданова										